


# Типовая схема расстановки извещателей в двухкомнатной квартире

Перечень оборудования:		Цена**	Стоим.**
Гранит-5РА	1 шт.	6539-00	6539-00
"Призма-Р2"	1 шт.	1188-00	1188-00
"ДИП-Р2"	5 шт.	978-00	4890-00
"Рapid-Р2"	4 шт.	937-00	3748-00
"Полюс-Р2"	6 шт.	879-00	5274-00
<b>ИТОГО:</b>			<b>22110-00</b>

\* приведены рекомендованные заводом-изготовителем цены на 01.02.2012

МАСШТАБ: 1:50

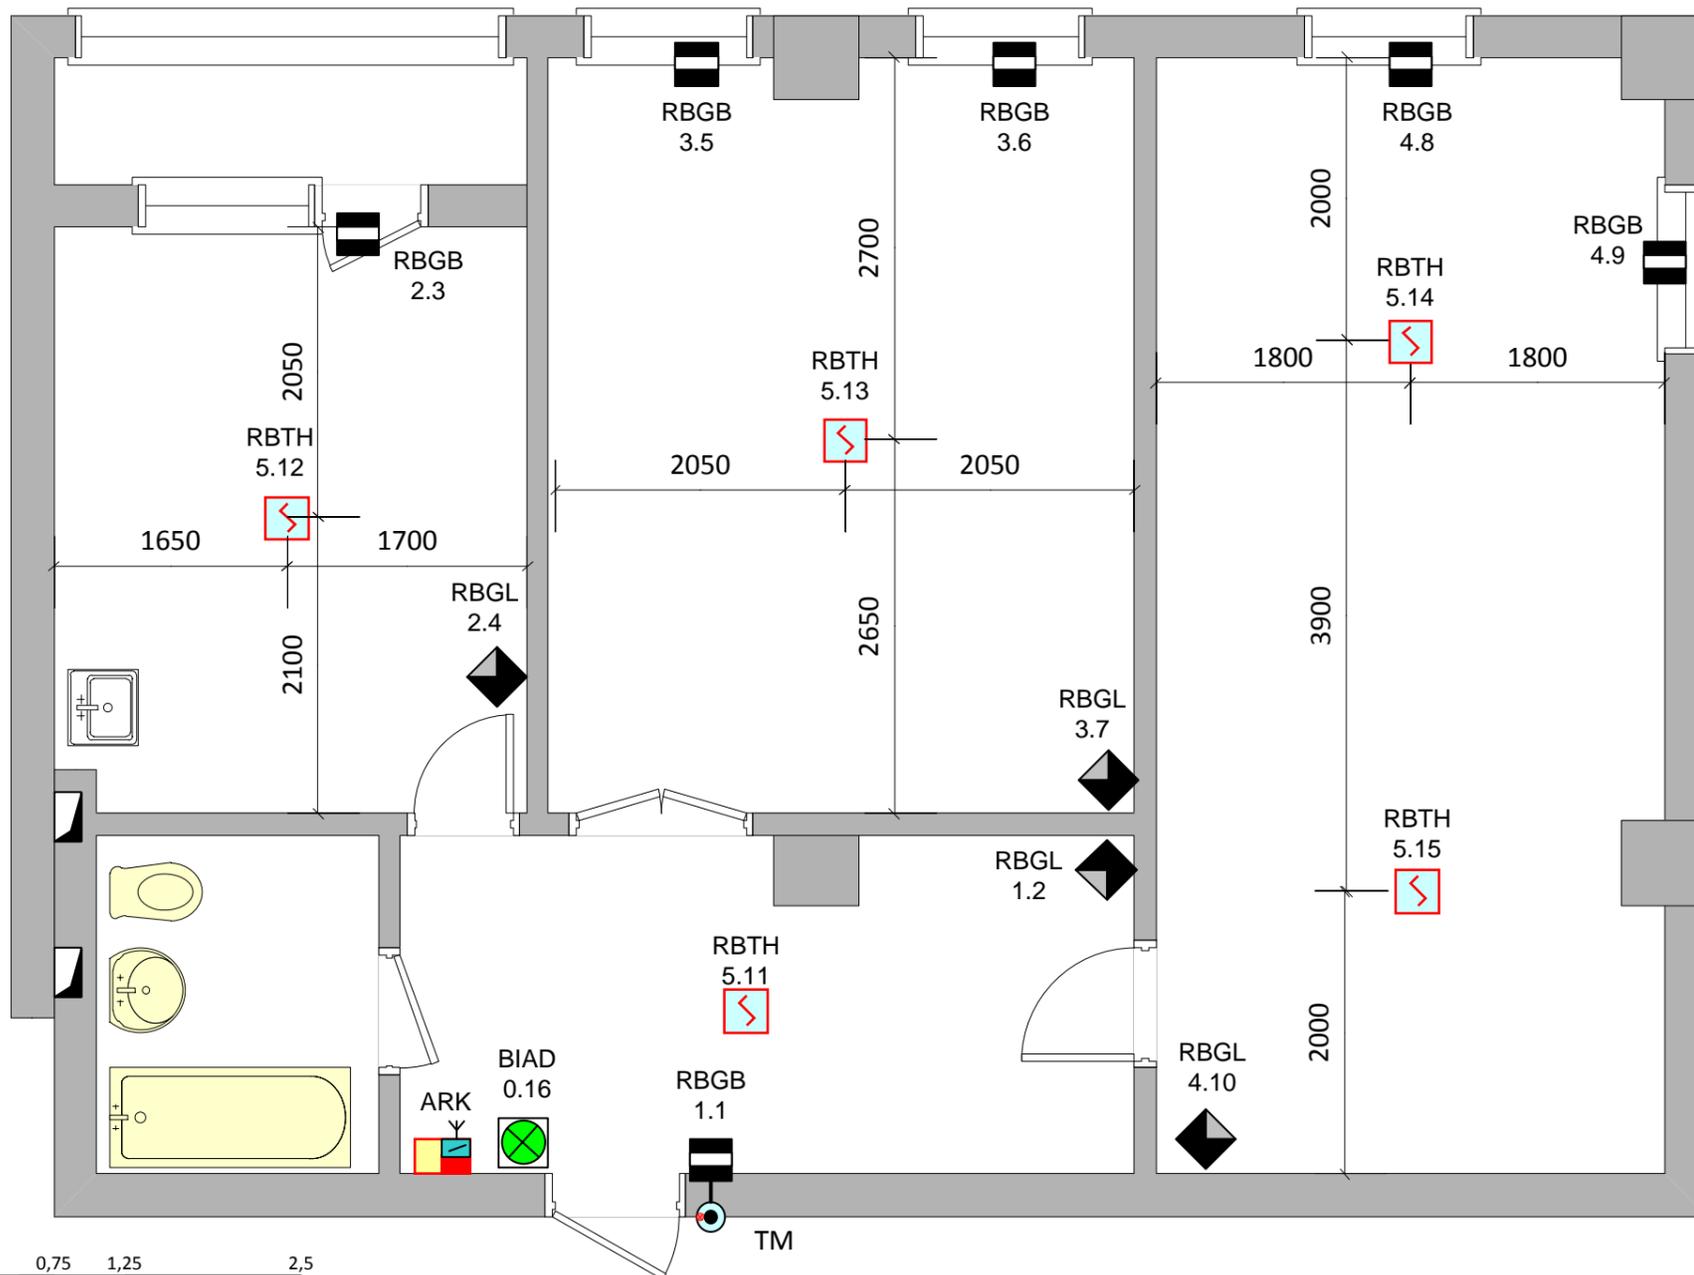

## Условные обозначения

- ARK  *Прибор приёмно-контрольный радиоканальный автодозвонный*
- BIAD  *Оповещатель светозвуковой*
- RBTH 5.17  *Извещатель пожарный дымовой радиоканальный*
- RBGL 2.5  *Извещатель охранный объёмный оптико-электронный радиоканальный*
- RBGB 3.8  *Извещатель охранный магнитно-контактный радиоканальный*
- TM  *Порт Touch Memory*

RBGB 3.8  Адрес устройства  
 Номер зоны

